


**Locatie**

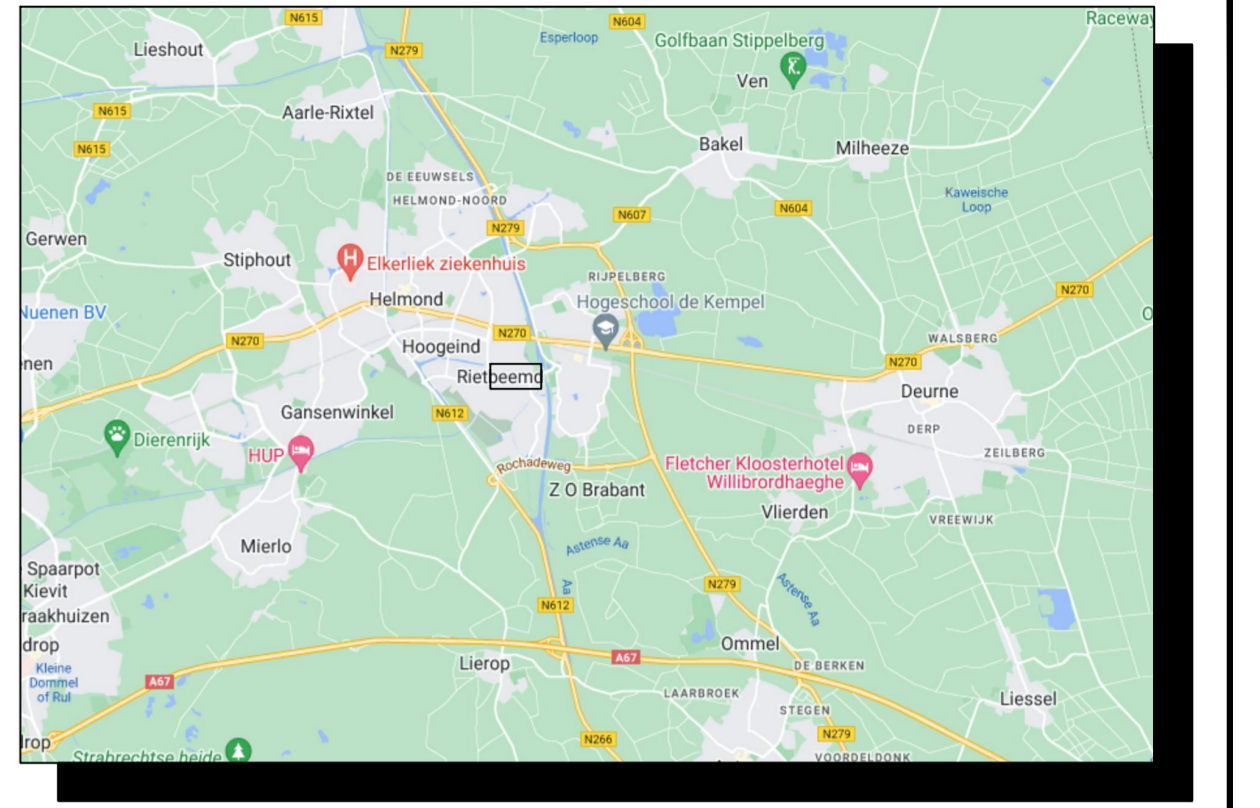

**Opmerkingen**

- Bij ernstige verkeershinder (afsluitingen e.d.) min. 2 weken voor aanvang werk inforborden plaatsen.
- Conflicterende bewegwijzering en bebording afplakken indien werkzaamheden langer dan 24h.
- (Bij gebruik van tape mag het af te plakken bord niet beschadigd raken)
- Voor maatvoering (zover niet is aangegeven), maten hanteren zoals vermeld in de publicaties werk in uitvoering 96a en 96b van de CROW.

**Legenda**

RVV bord reflectieklasse III

WIU, reflectieklasse III

werkvak

aantal	voorbeeld	aantal	voorbeeld
1		2	
1		4	
1		5	
3		1	
1		1	
1		2	
1		4	
1		2	
1		2	
1		12	
1		21	
1			
1			
1			
1			
1			
1			
1			

Oprichtgever:

Project: **Vossenbeemd te Helmond**  
Fase 3

Omschrijving: **Situatietekening verkeersmaatregelen afzetting/omleidingsplan**

Schaal: 1:1000

Opgesteld: Meer, Jack van der

Paraaf: [Signature]

BAM Infra Verkeers techniek bv

Stad nummer: [Number]

Gecontroleerd: [Signature]

Paraaf: [Signature]

1 van 1

Formaat: A1.0

Tekeningnummer: COP.01614.01.05/003

Status: **CONCEPT**

Versie: A1.1

Datum: **22 mei 2023**

© BAM Group Nvgringen/Projecten/COP.01614.01.05 Vossenbeemd Helmond/4 Werktekening/COP.01614.01.05\_003\_A1.1.dwg