




### Locatie

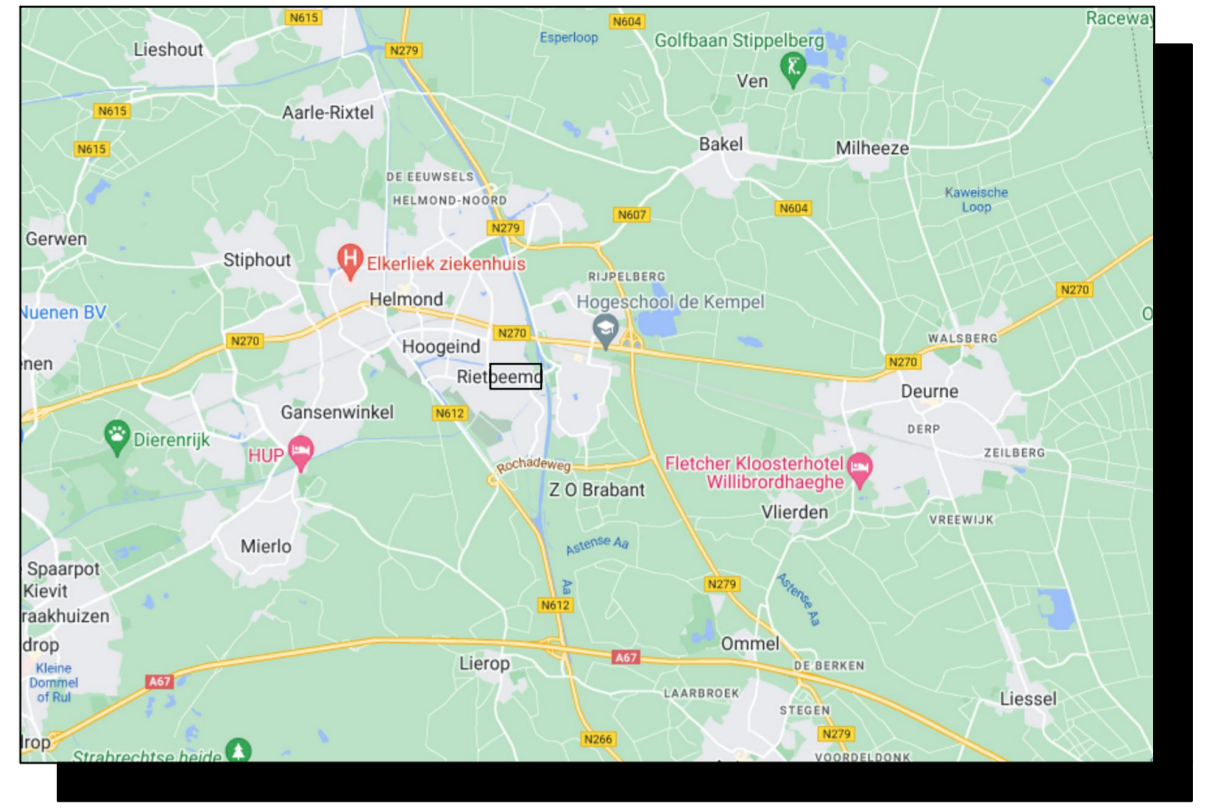

### Opmerkingen

- Bij ernstige verkeershinder (afsluitingen e.d.) min. 2 weken voor aanvang werk infoborden plaatsen.
- Conflicterende bewegwijzering en bebording afplakken indien werkzaamheden langer dan 24h.
- Bij gebruik van tape mag het af te plakken bord niet beschadigd raken
- Voor maatvoering (zover niet is aangegeven), maten hanteren zoals vermeld in de publicaties werk in uitvoering 96a en 96b van de CROW.

### Legenda

	RVV bord reflectieklasse III		
	WIU, reflectieklasse III		
	werkvak		

aantal	voorbeeld
1	
1	
1	
3	
1	
3	
4	
6	
1	
4	
2	
2	
8	

Opdrachtgever:

Project: **Vossenbeemd te Helmond**  
Fase 1

Omschrijving: **Situatietekening verkeersmaatregelen**  
**afzetting/omleidingsplan**

Schaal: 1:1000	Opgesteld: Meer, Jack van der	Paraaf: [Signature]
Blad nummer: 1 van 1	Geoprepareerd:	Paraaf: [Signature]
Formaat: A1.0	Vrijgegeven:	Paraaf: [Signature]
Tekeningnummer: COP.01614.01.05/001	Versie: A1.1	Datum: 22 mei 2023

Status: **CONCEPT**

© 2023 B&M Infra Verkeersbureau