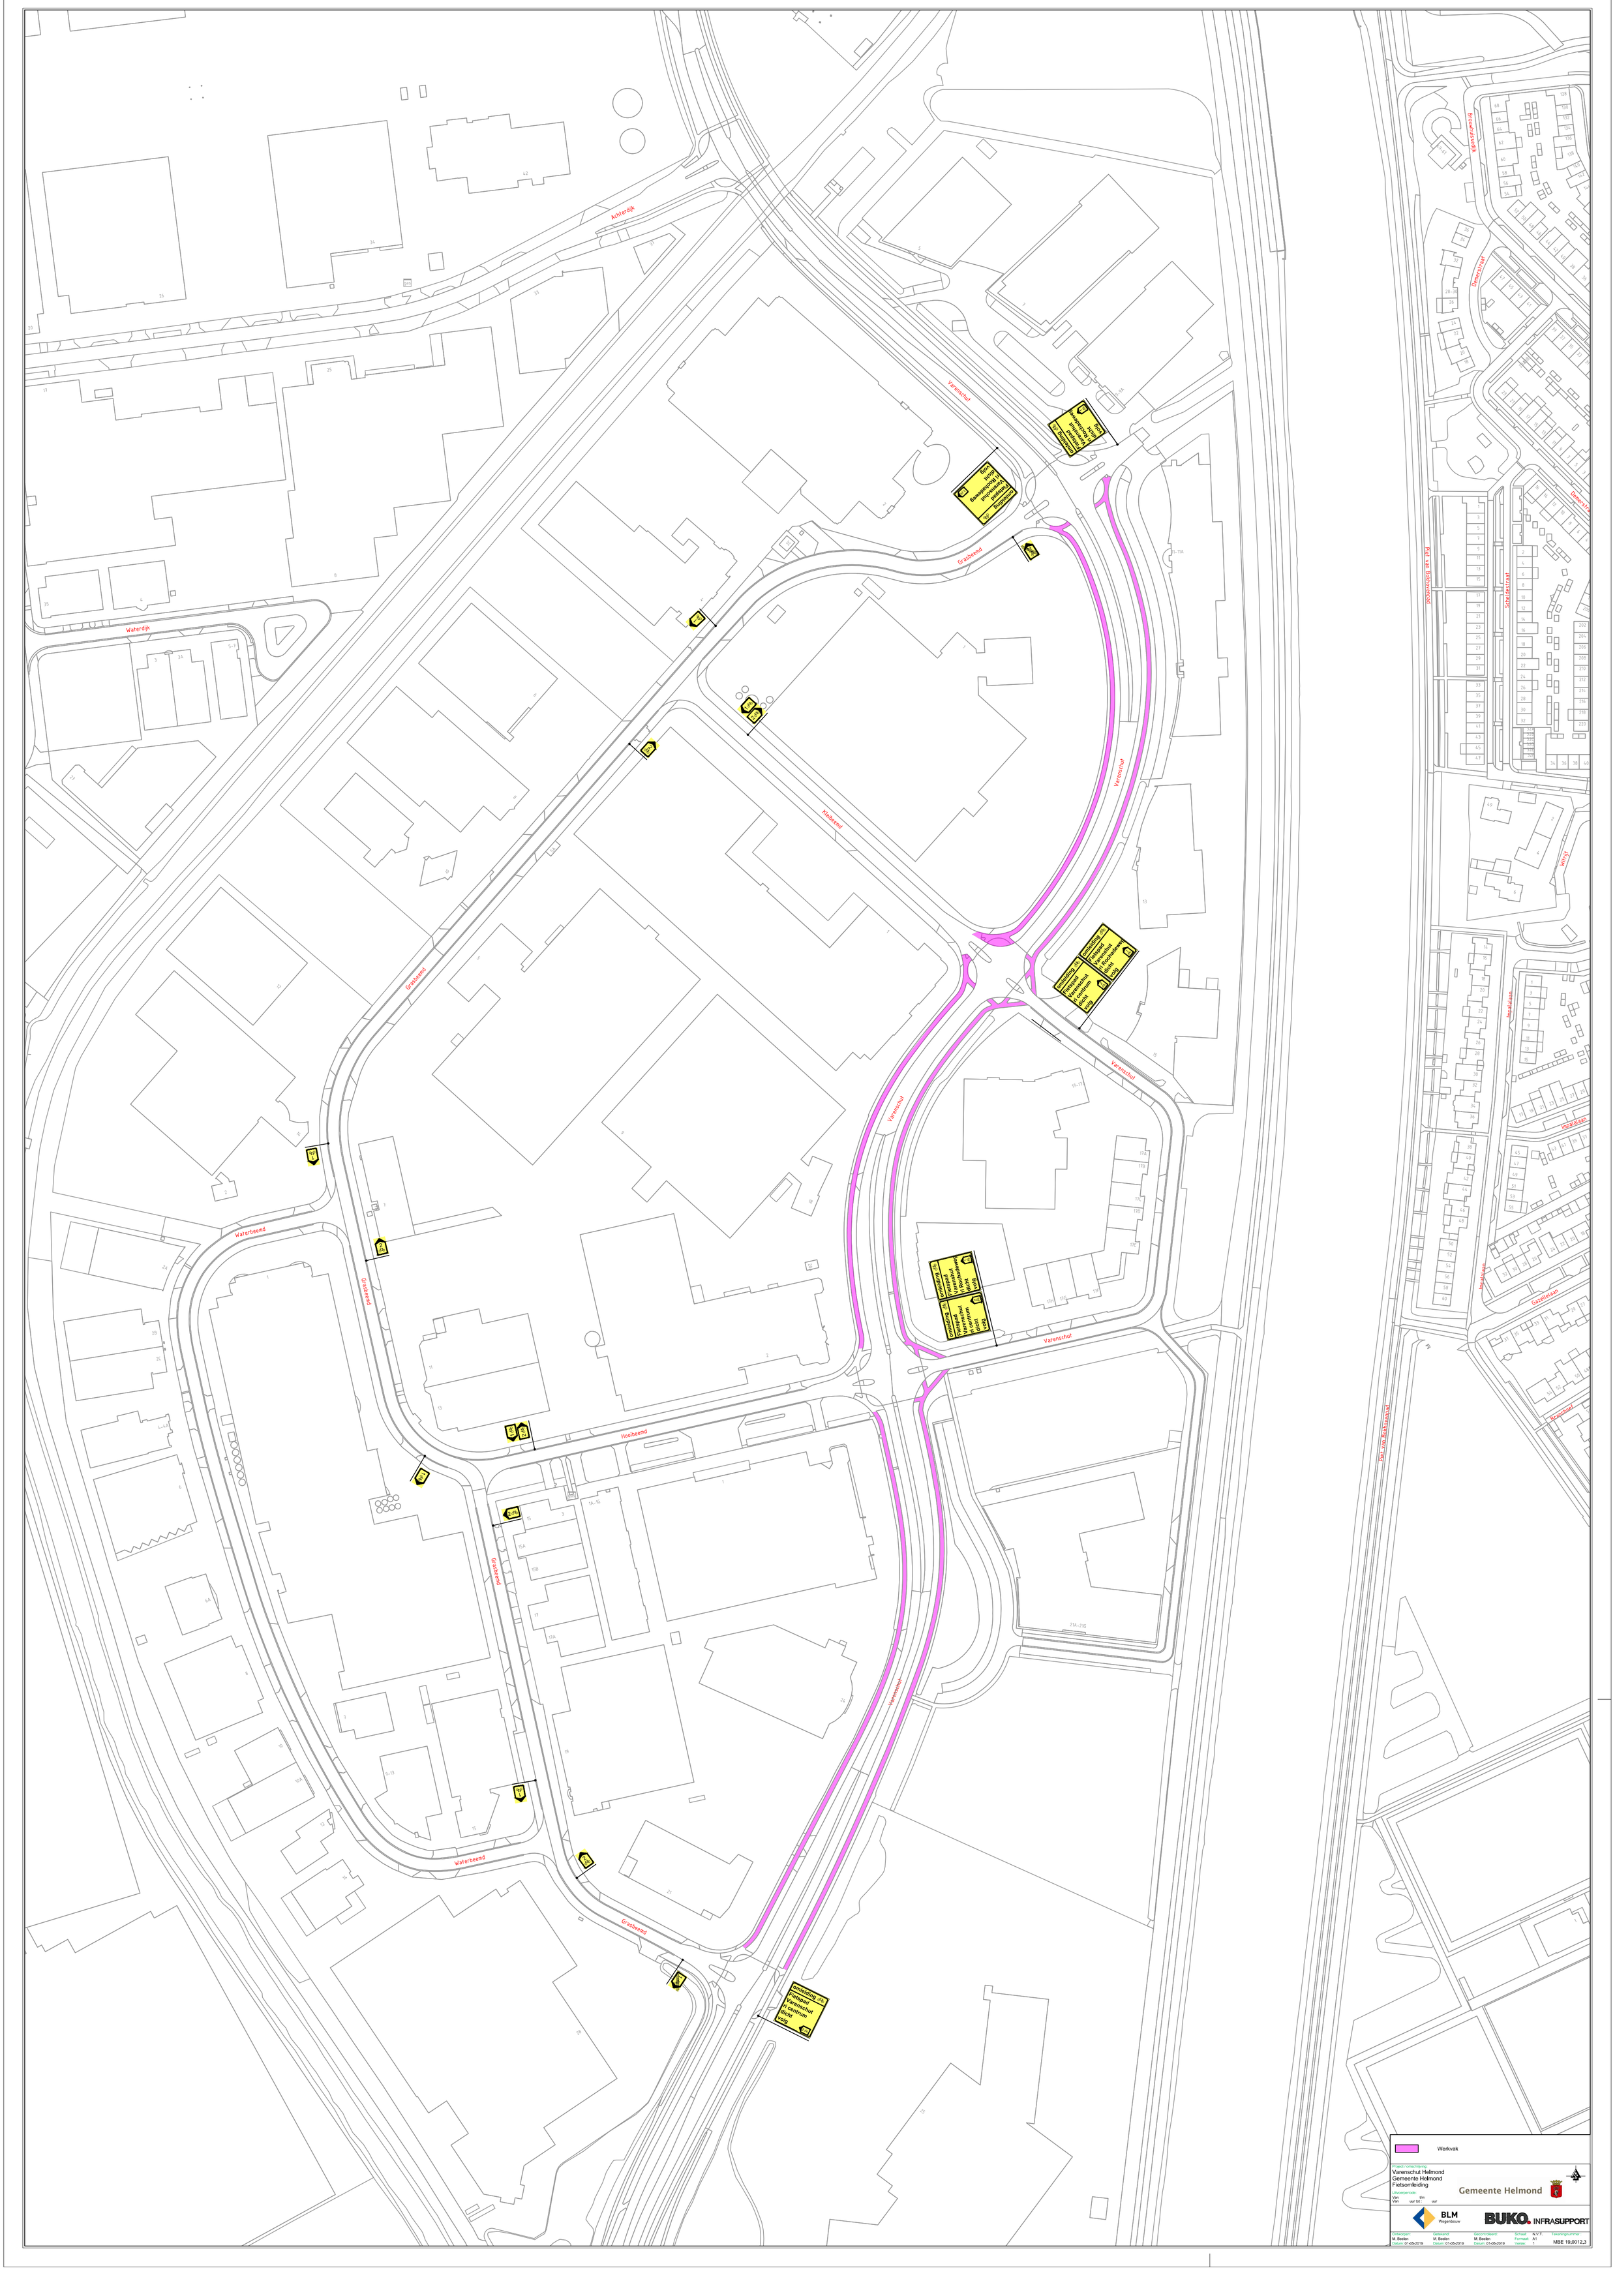
Varenschut
Grasbeemd
Waterdijk
Waterbeemd
Hooibeemd
Kleibeemd
Ambachtsdijk
Dennenstraat
Wilgenstraat
Omleiding via Fietspad Varenschut Fr. Centrum dicht volg
Omleiding via Fietspad Varenschut Fr. Roosdonkweg dicht volg
Omleiding via Fietspad Varenschut Fr. Centrum dicht volg
Omleiding via Fietspad Varenschut Fr. Roosdonkweg dicht volg
Omleiding via Fietspad Varenschut Fr. Centrum dicht volg
Werkvak
Project / Opdracht naam:
Varenschut Helmond
Gemeente Helmond
Fietsomleiding
Uitvoerperiode:
Van tm
Van uur tot uur
Gemeente Helmond
BLM Wegenbouw
BUKO. INFRASUPPORT
Ontworpen: M. Beelen Datum: 01-05-2019
Getekend: M. Beelen Datum: 01-05-2019
Gecontroleerd: M. Beelen Datum: 01-05-2019
Schaal: N.V.T.
Formaat: A1
Versie: 1
Tekeningnummer: MBE 19.0012_3