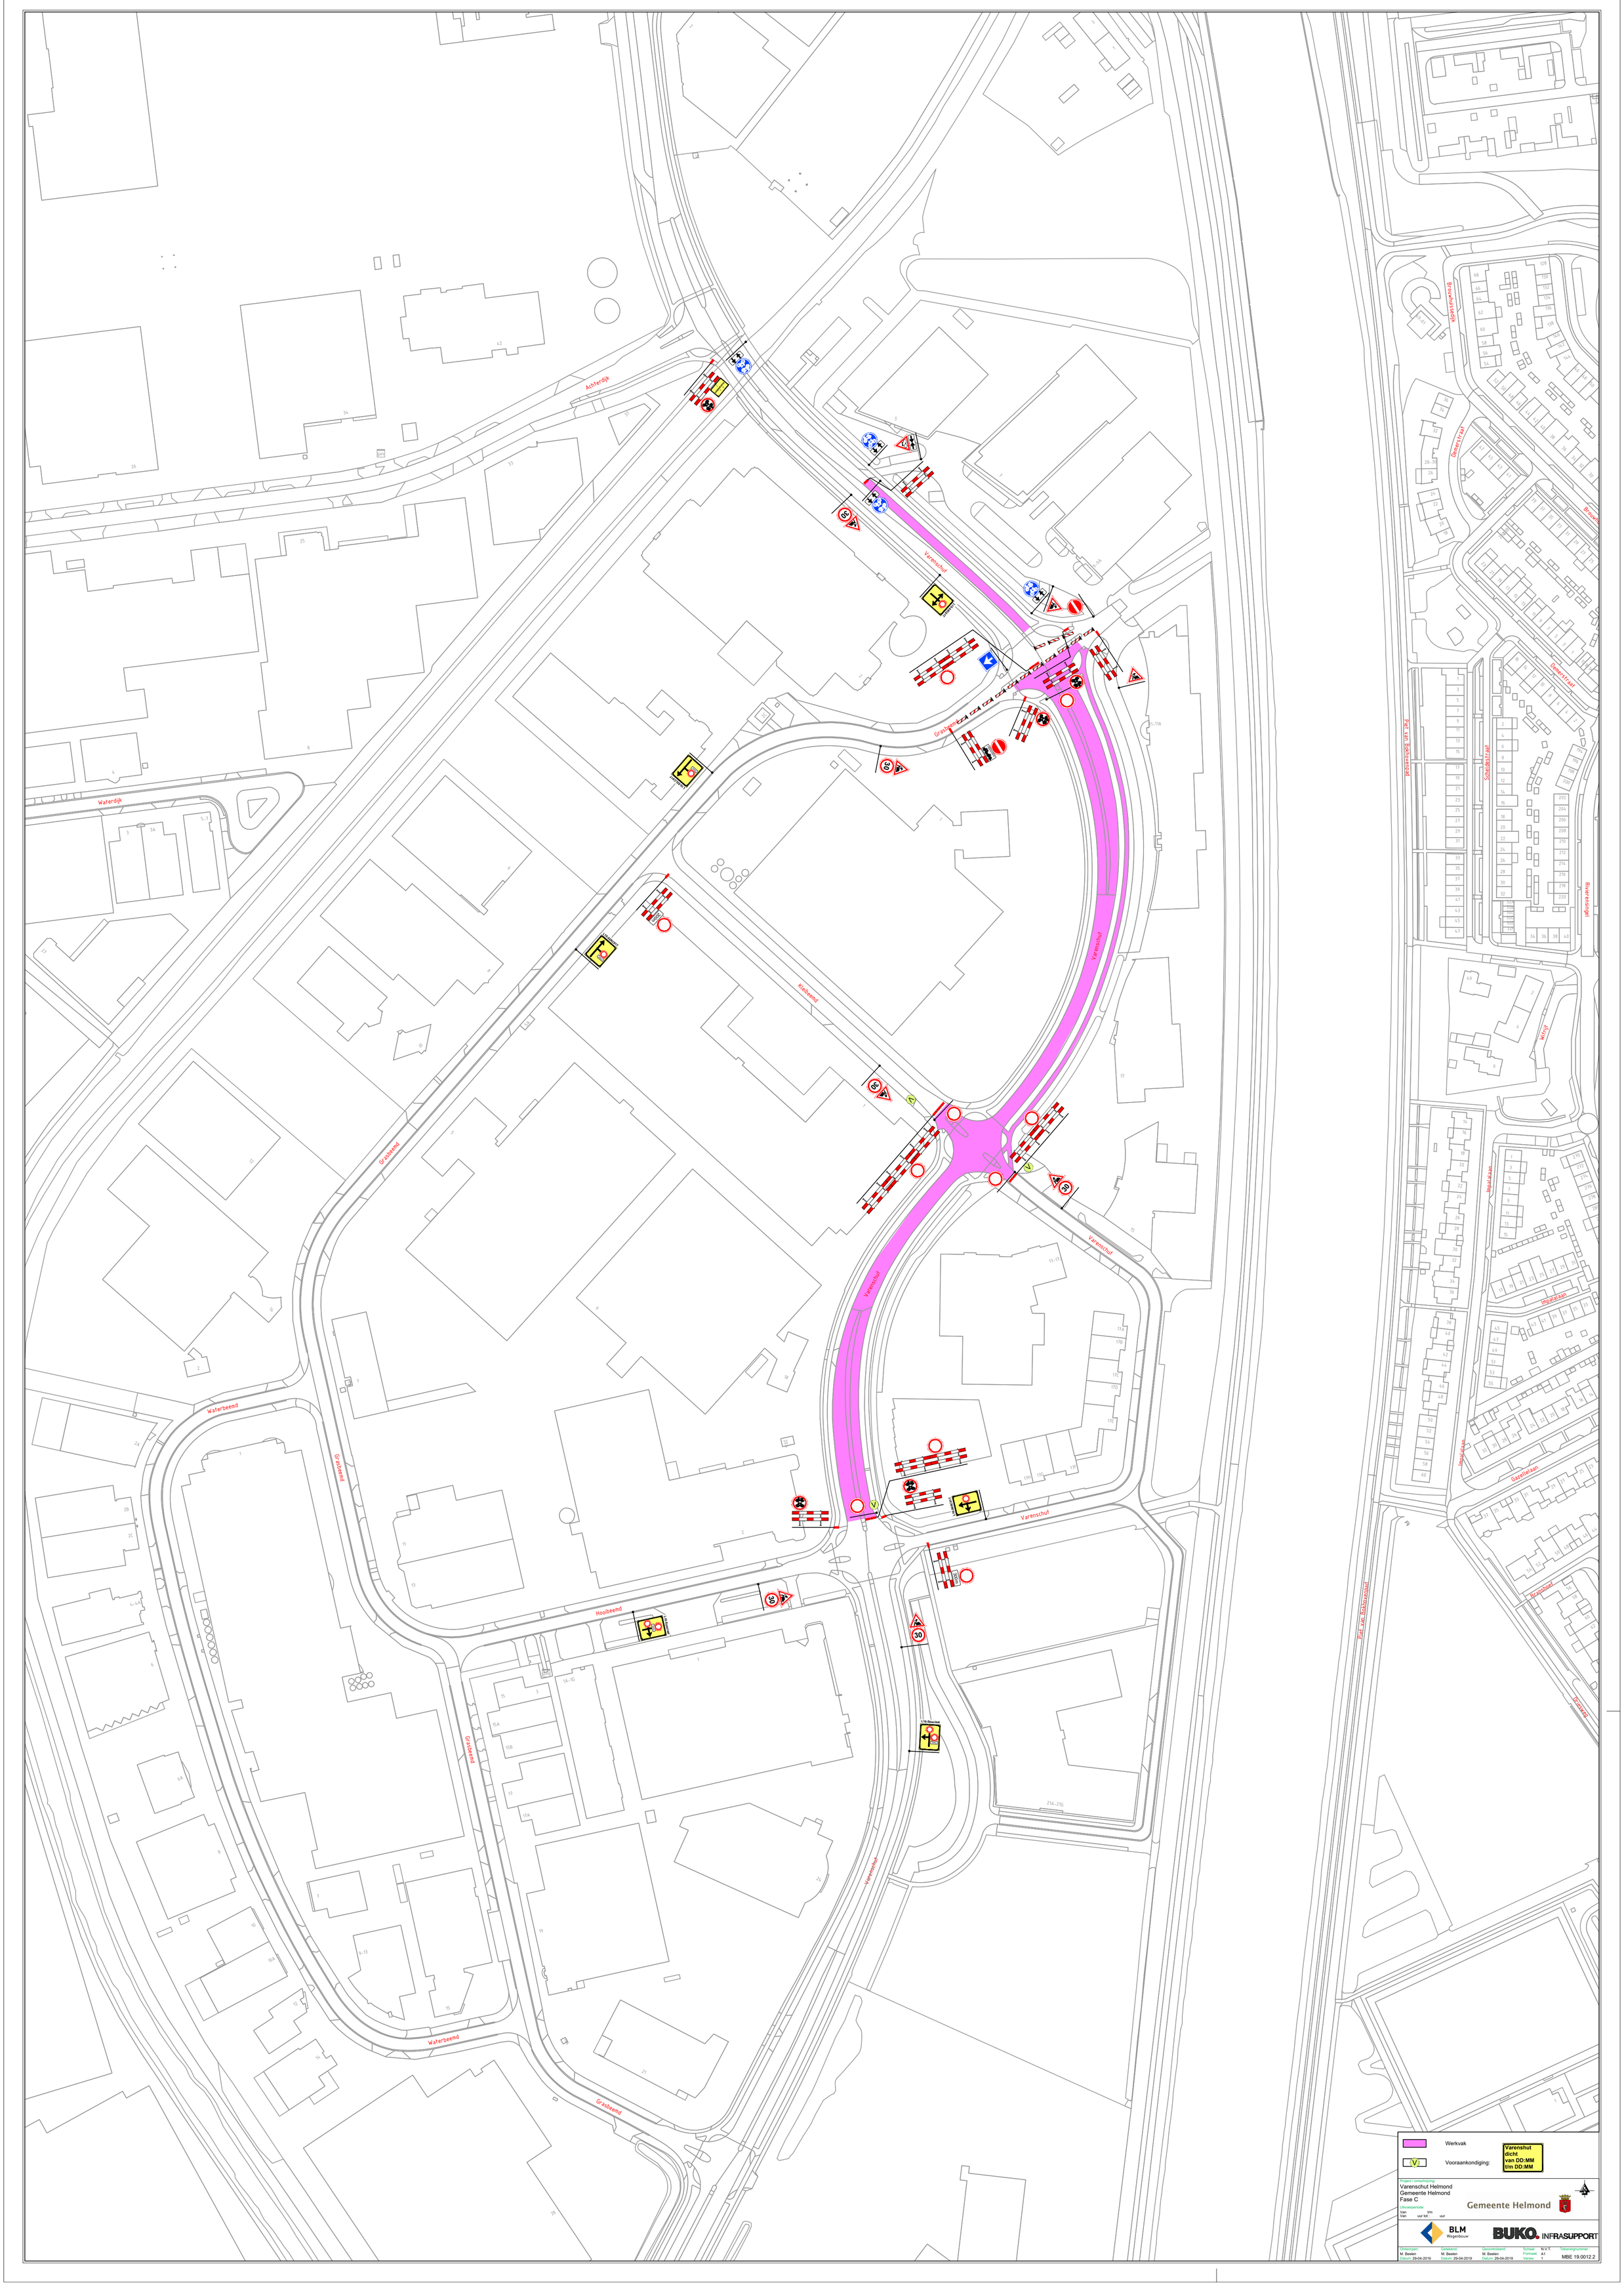
Achterdijk
Waterdijk
Varenschut
Graspeemd
Kloosterweg
Waterbeemd
Hooibeemd
Brouwhuisseijk
Denemstraat
Piet van Bakkerenhof
Scheldestraat
Ruyterstsingel
Imgalaan
Gazellelaan
Brantshof
Werkvak
Vooraankondiging:
Varenshut dicht van DD:MM t/m DD:MM
Project / omschrijving:
Varenschut Helmond
Gemeente Helmond
Fase C
Uitvoerperiode:
Van tm
Van uur tot uur
Gemeente Helmond
BLM Wegenbouw
BUKO INFRASUPPORT
Ontworpen: M. Beelen Datum: 29-04-2019
Gekeurd: M. Beelen Datum: 29-04-2019
Gecontroleerd: M. Beelen Datum: 29-04-2019
Schaal: N.V.T.
Formaat: A1
Versie: 1
Tekeningnummer: MBE 19.0012.2